


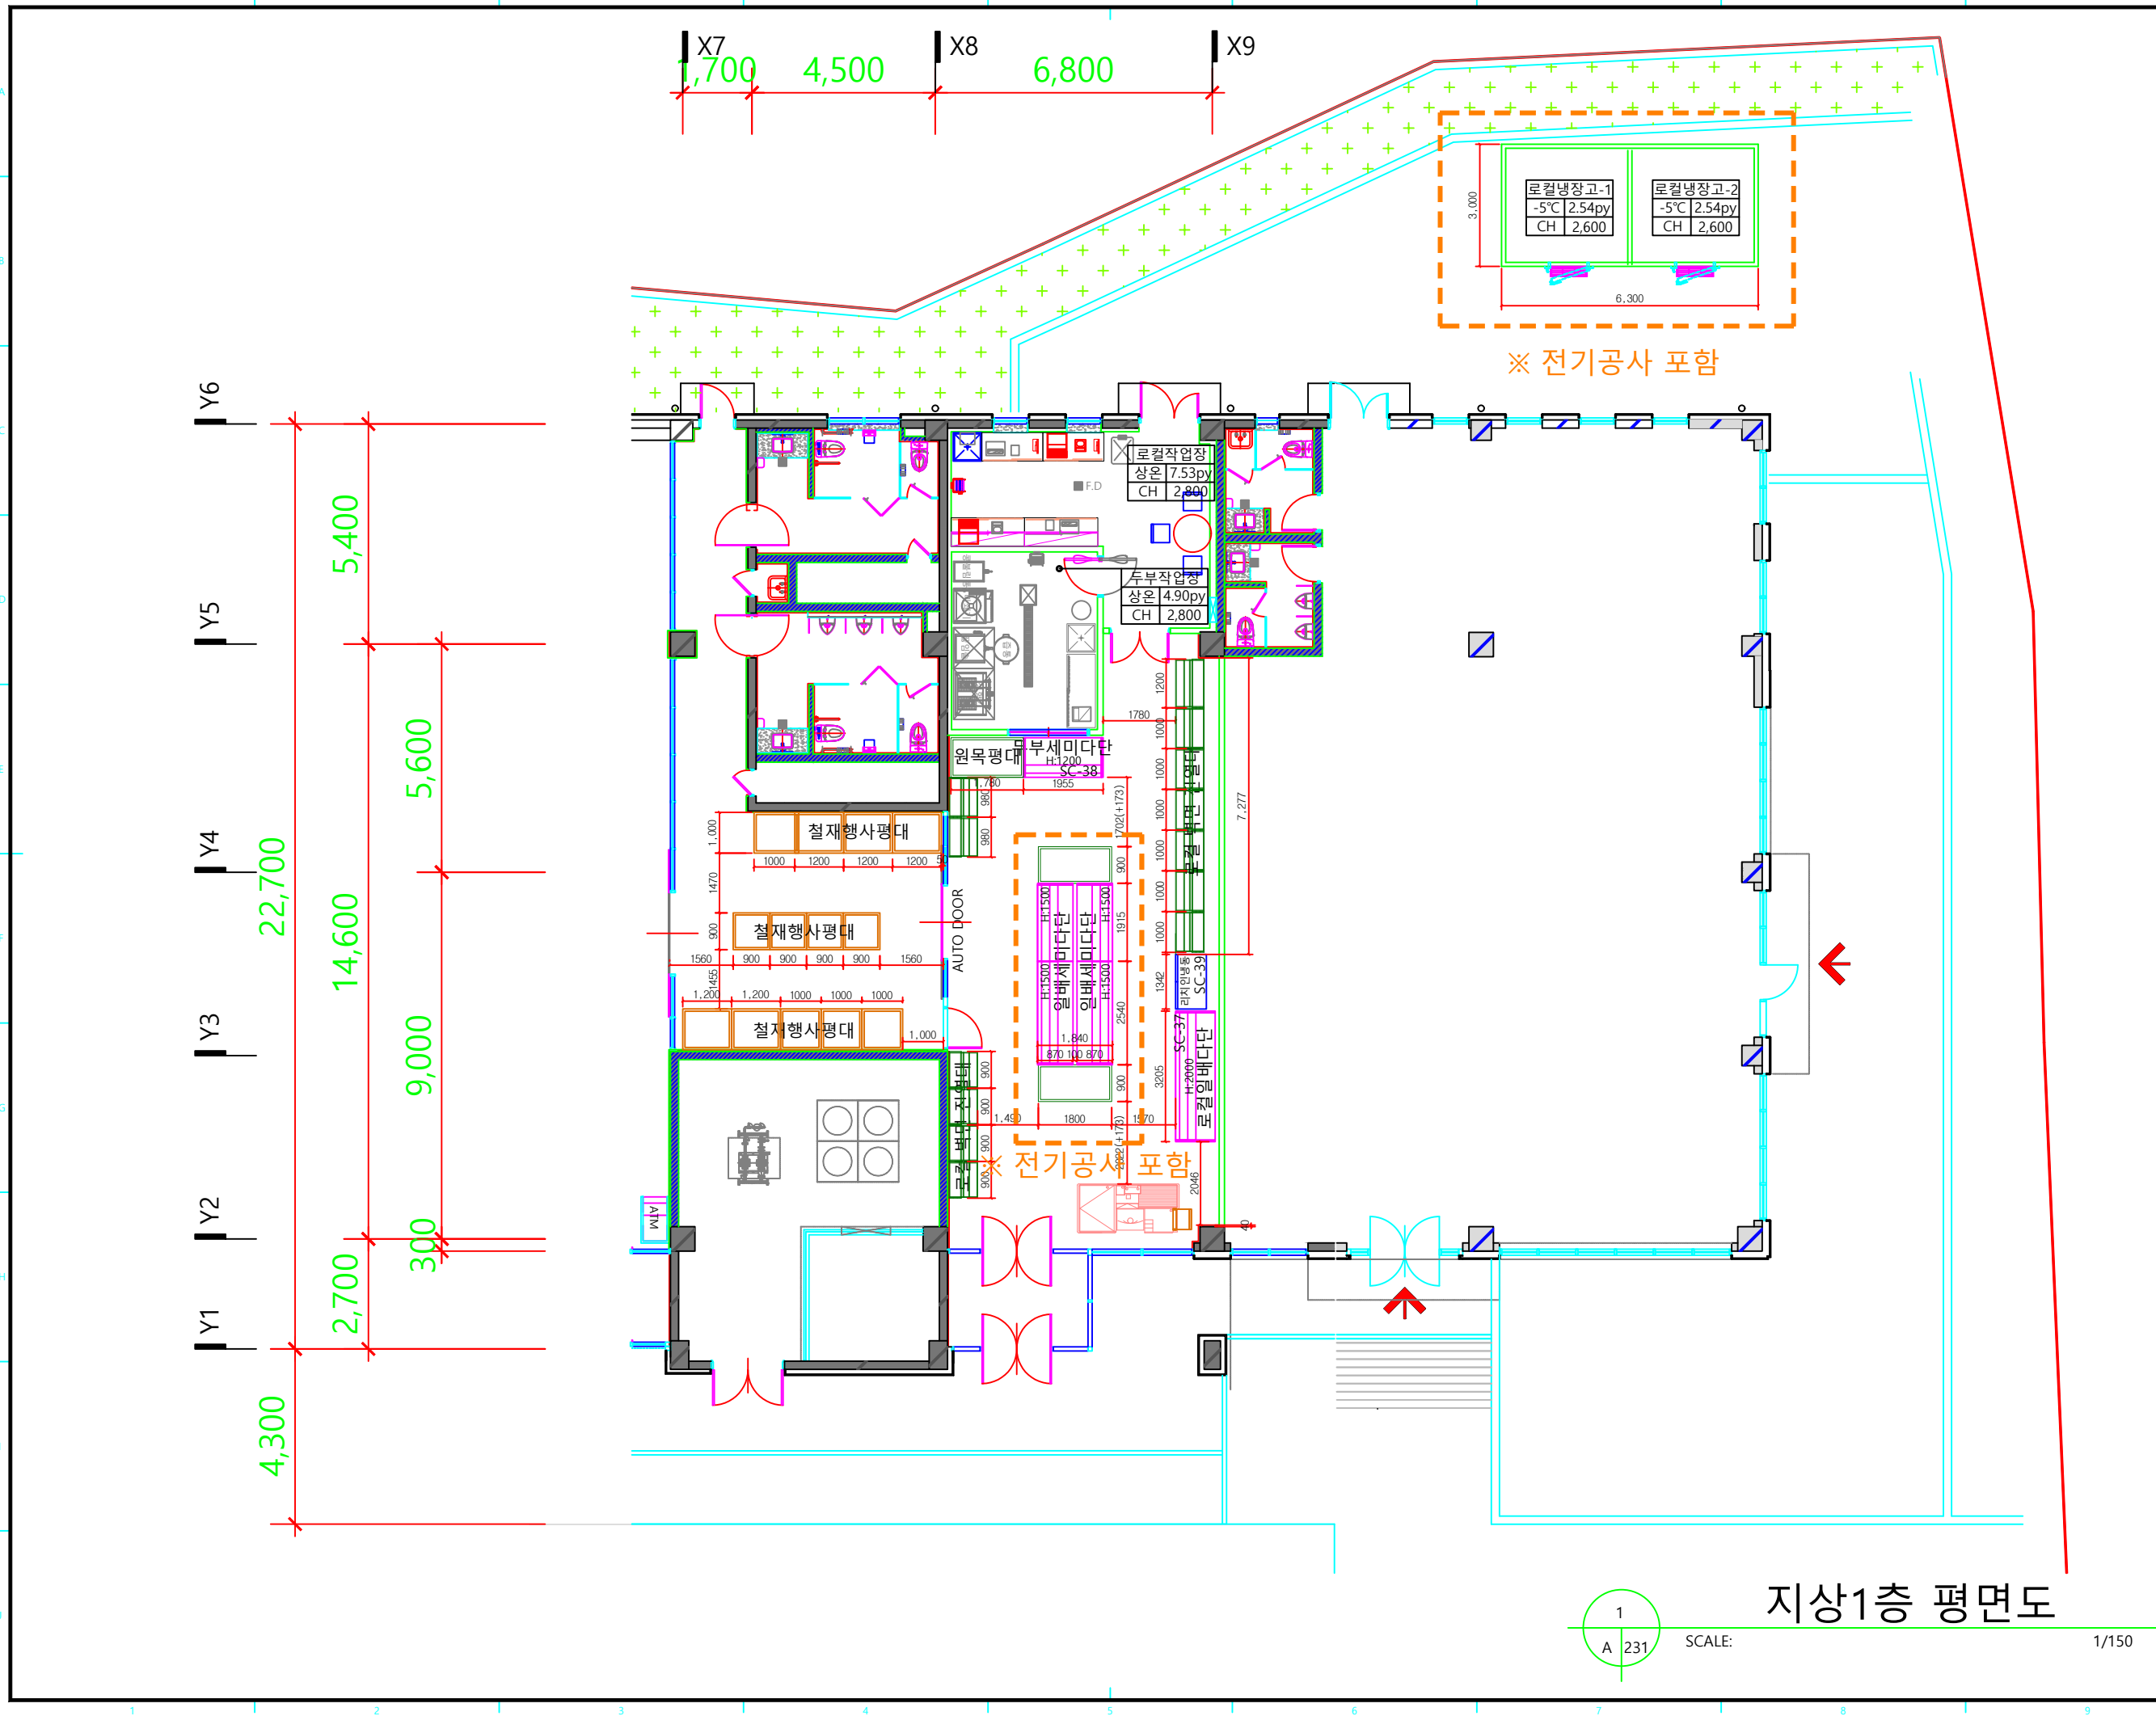

공사명
팔탄농협
하나로마트
신축공사

주거

- 중부2지역

	열전도율 (W/mK)	열관류율(W/m².K)	
		법정	적용
바닥	0.031	0.29	0.237
외벽	0.020	0.24	0.20
지붕	0.020	0.15	0.133
창호	-	1.50	1.50

변경 NO.

날짜

설계

검토

승인

심사

(주)건축사사무소 두드림
T.031.341.5500 F.031.237.5501
E.dodream5500@naver.com

도면명

지상1층 평면도

축척

1/150

날짜

2026. 07.

도면번호

A - 111

층번호